


Auszug aus dem
Liegenschaftskataster

Liegenschaftskarte 1:1000

Erstellt am 06.11.2019

Hiermit wird amtlich beglaubigt, dass die
mit dem Originaldatenbestand übereins

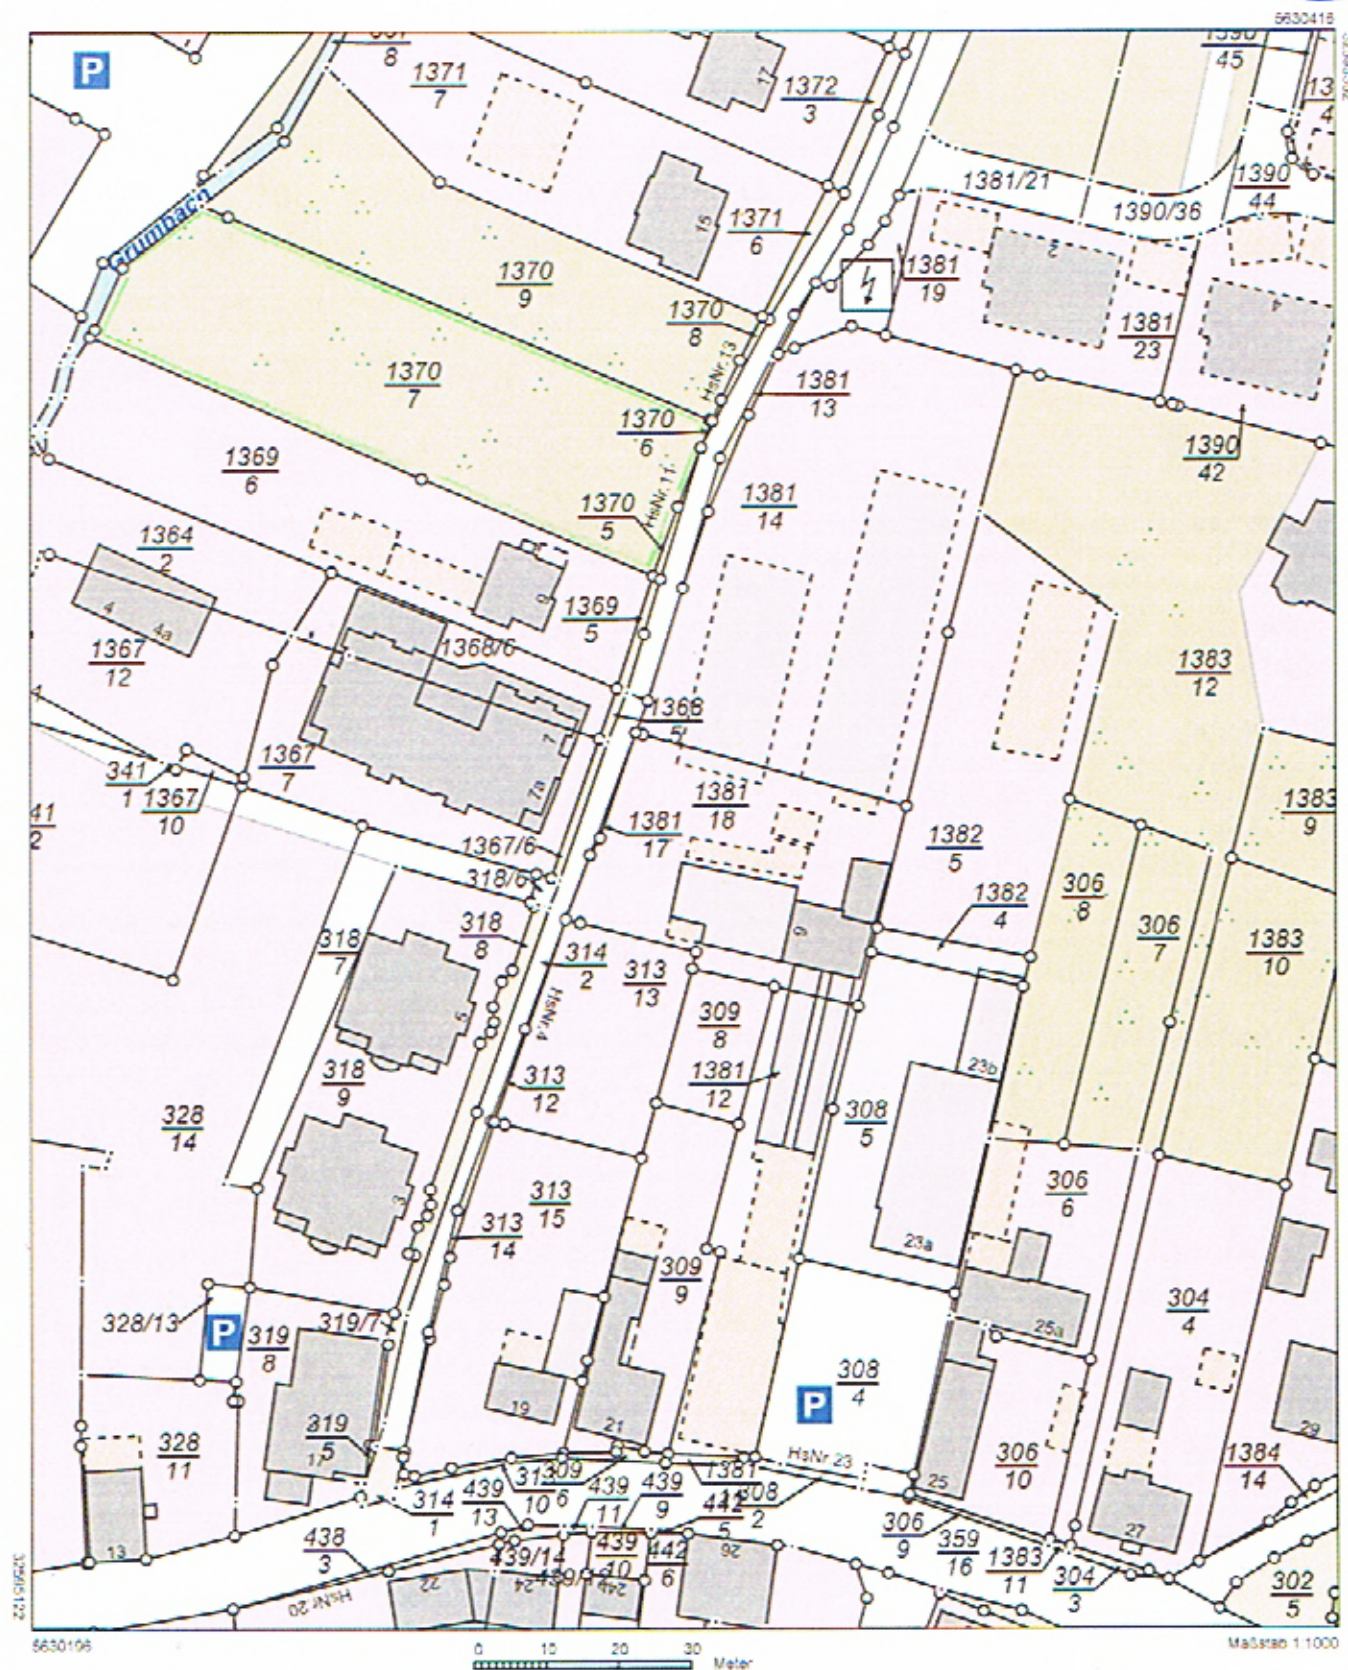

Vervielfältigung ist nur erlaubt, soweit die Vervielfältigungsstücke demselben Nutzungszweck wie die Originalpublikation dienen (§ 20 Thüringer Verlags-, und Informationsgesetz vom 19. Dezember 2008 (GVBl. S. 574)) in der jeweils geltenden Fassung. Die Ausgabe kann Fortführungen enthalten, die noch nicht in das Grundbuch übernommen worden sind. Im Kartenauszug dargestellte Gebäude mit gestrichelter Begrenzungslinie wurden ohne Grenzbezug aus Luftbildern anfertigt.

Vermessungsamt
Dipl.-Ing. (FH) Rolf Lüttich
Öffentlich bestellter Vermessungsingenieur
Thomasgraben 14
35433 Bad Salzungen
Tel. 036 95/693 30 - Fax 40 37 30